


付属品	仕様	個数
ビスキャップ	A B S	4
ビス	L = 6 5 (SWRCH22A／三価クロメート)	4

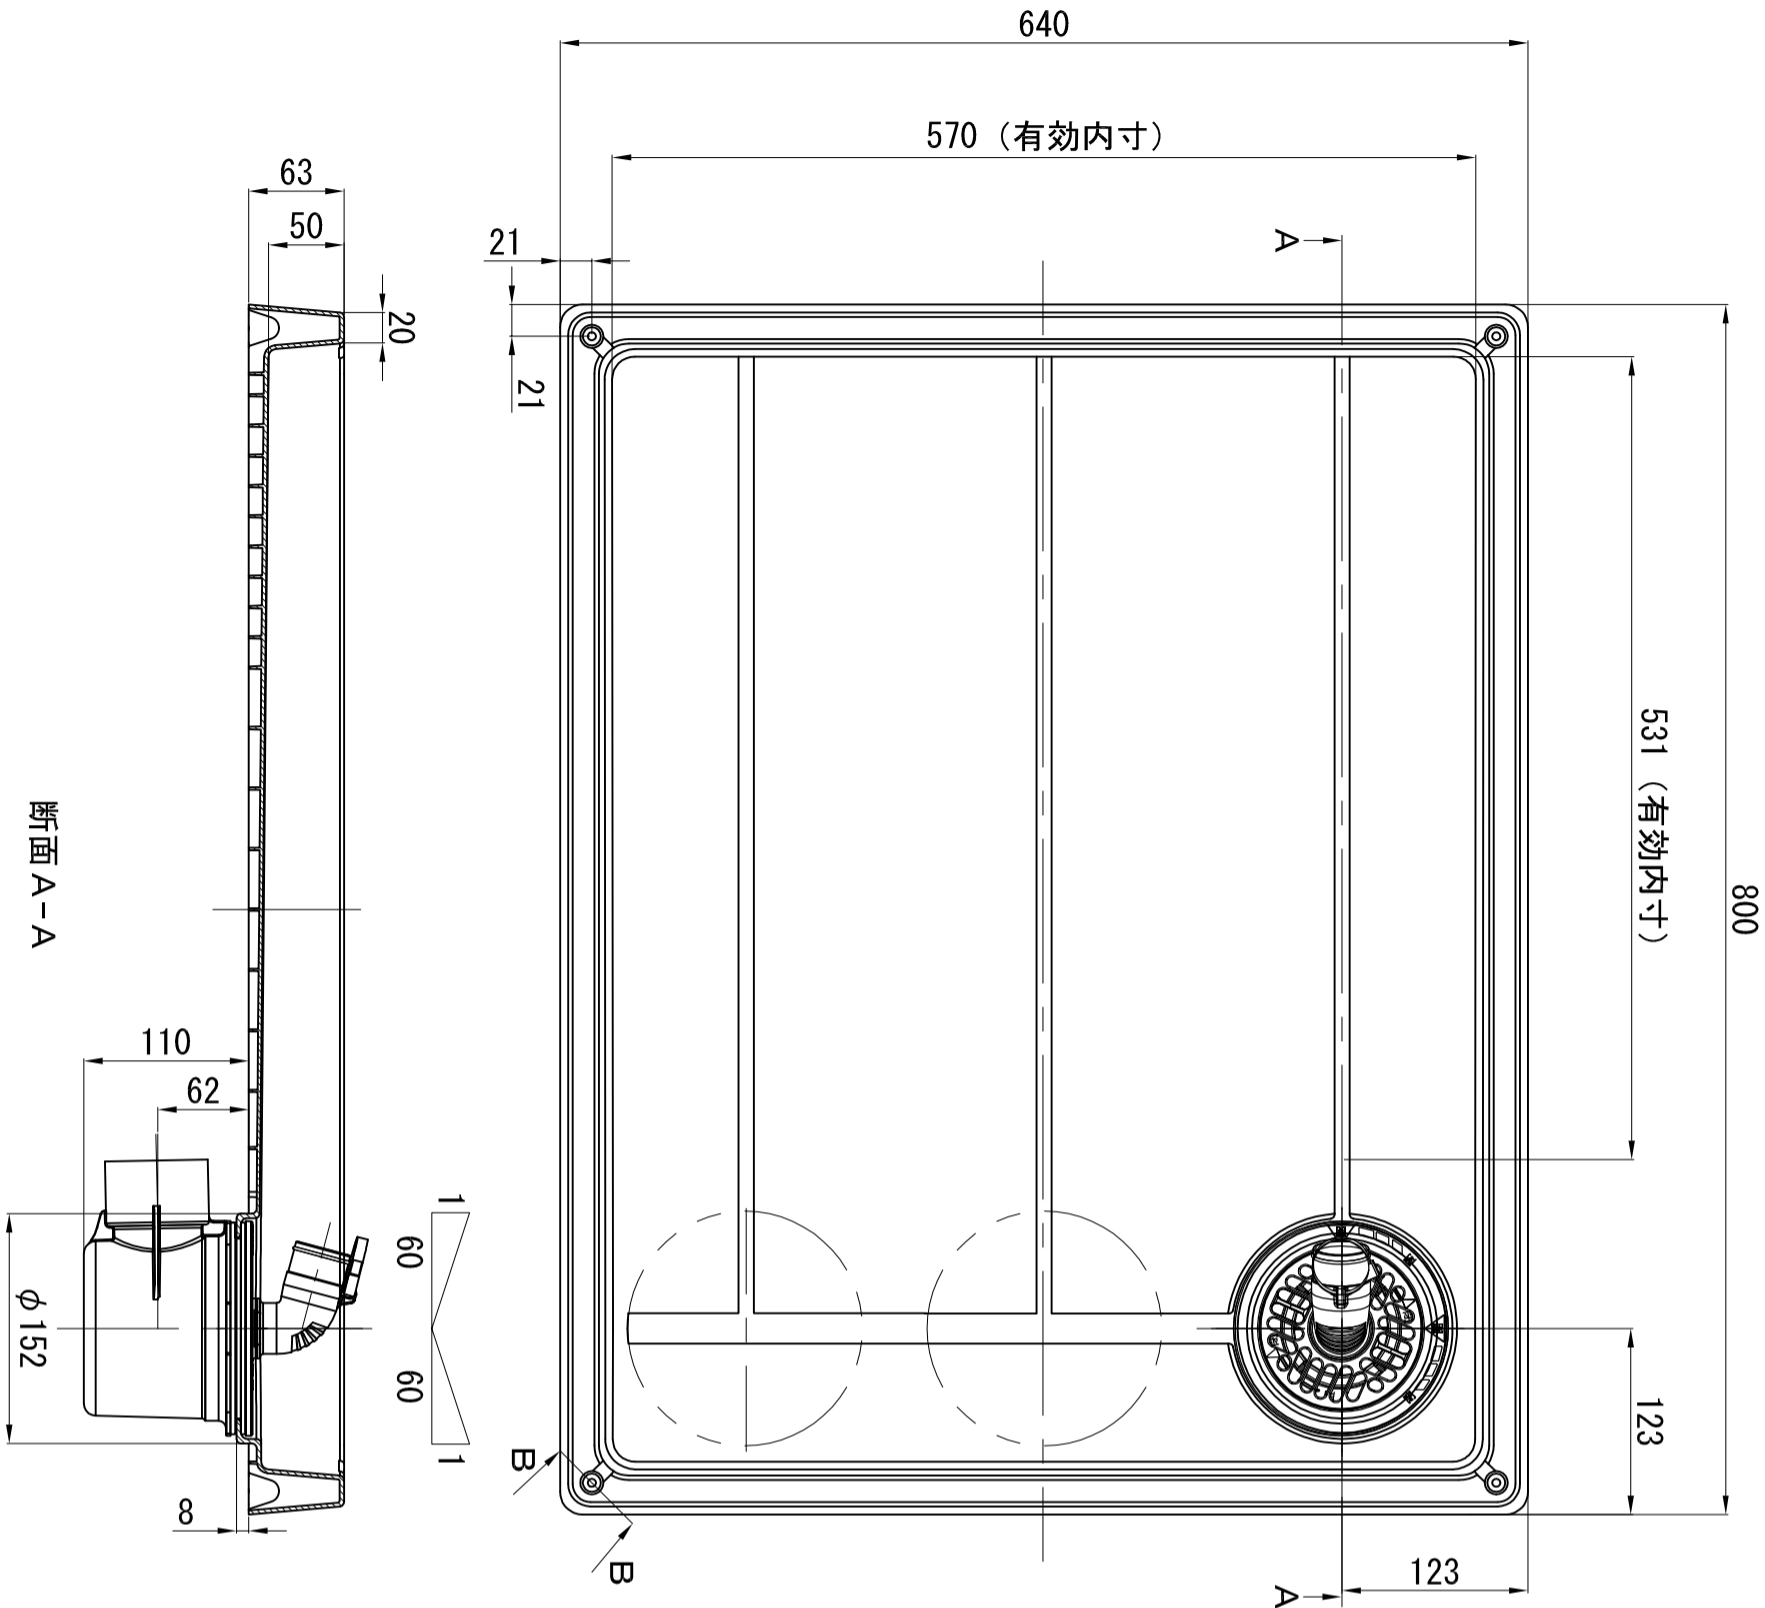

断面A-A

断面B-B

B部拡大

作 成	日付	2021. 06. 18	材 質	P P			承認	検 図	製 図
	日付	2023. 01. 25	投影法	第三角法	尺 度	1 : 5			
訂 正	日付	2023. 03. 01	品 番	T P 8 0 0 - L + S N T					
			名 称	スタンダード防水パンプ					
株式会社テクノテック 本社/〒113-0033 東京都文京区本郷3丁目6番6号 本郷OG1ビル1F・3F TEL: 03-5800-4477(代) FAX: 03-5800-4196									